



FRONT ELEVATION

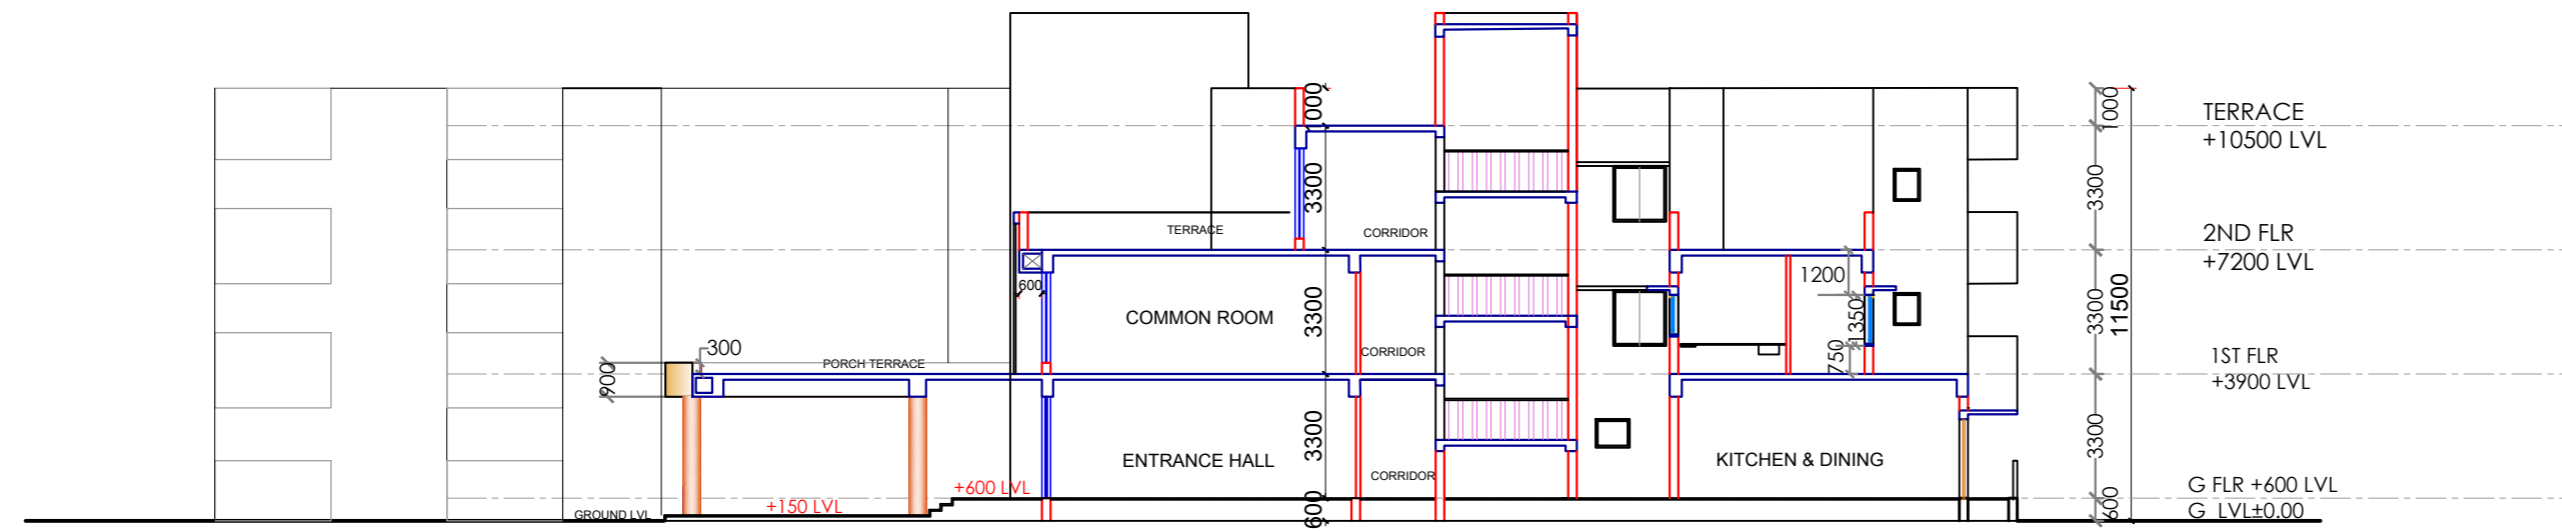

SECTION AT 'AA'

NOTES :

- *सभी माप केवल मिलीमीटर (लेआउट प्लान- मीटर माप में) में दिए गए हैं।
- *केवल लिखित डायमेंशन्स को पालन करें।
- *इस ड्राइंग में यदि कोई विसंगति हो तो उसे, क्रियान्वयन से पहले वरिष्ठ वास्तुक (हैदराबाद) के नोटिस में लाया जाए।
- *ALL DIMENSIONS ARE IN MILLIMETRE
- *ONLY WRITTEN DIMENSIONS SHALL BE FOLLOWED.
- *ALL DIMENSIONS SHALL BE CHECKED AT SITE

 वरिष्ठ वास्तुक केंद्र, नई दिल्ली SENIOR ARCHITECT (HYD REGION-I), C.P.W.D., HYD. तसल्लिम भवन, कोट्टा, हैदराबाद. 3RD FLOOR, NIRMAN BHAWAN, KOTLA, HYDERABAD.		संशोधन सं. REV NO : R0
DRG.NO: 14454 /SA(HYD-I)/799(F)/PD/06		
स्केल : SCALE : NTS	PROPOSED 50 ROOMS GUEST HOUSE IN UNIVERSITY OF HYDERABAD CAMPUS , HYDERABAD, TELANGANA.	
दिनांक : DATE : NOV' 2021		
फाइल सं. : FILE NO : 799(F)		
आरेखक/प्र. : TECHNICAL OFFICER	FRONT ELEVATION & SECTION AA	P.D
सहायक वास्तुक ASST. ARCHITECT	S.K BASHA वास्तुक ARCHITECT	D.V. RAMANA RAO वरिष्ठ वास्तुक SENIOR ARCHITECT
		अपर महानिदेशक ADG (HYD-REGION)