


FRONT ELEVATION

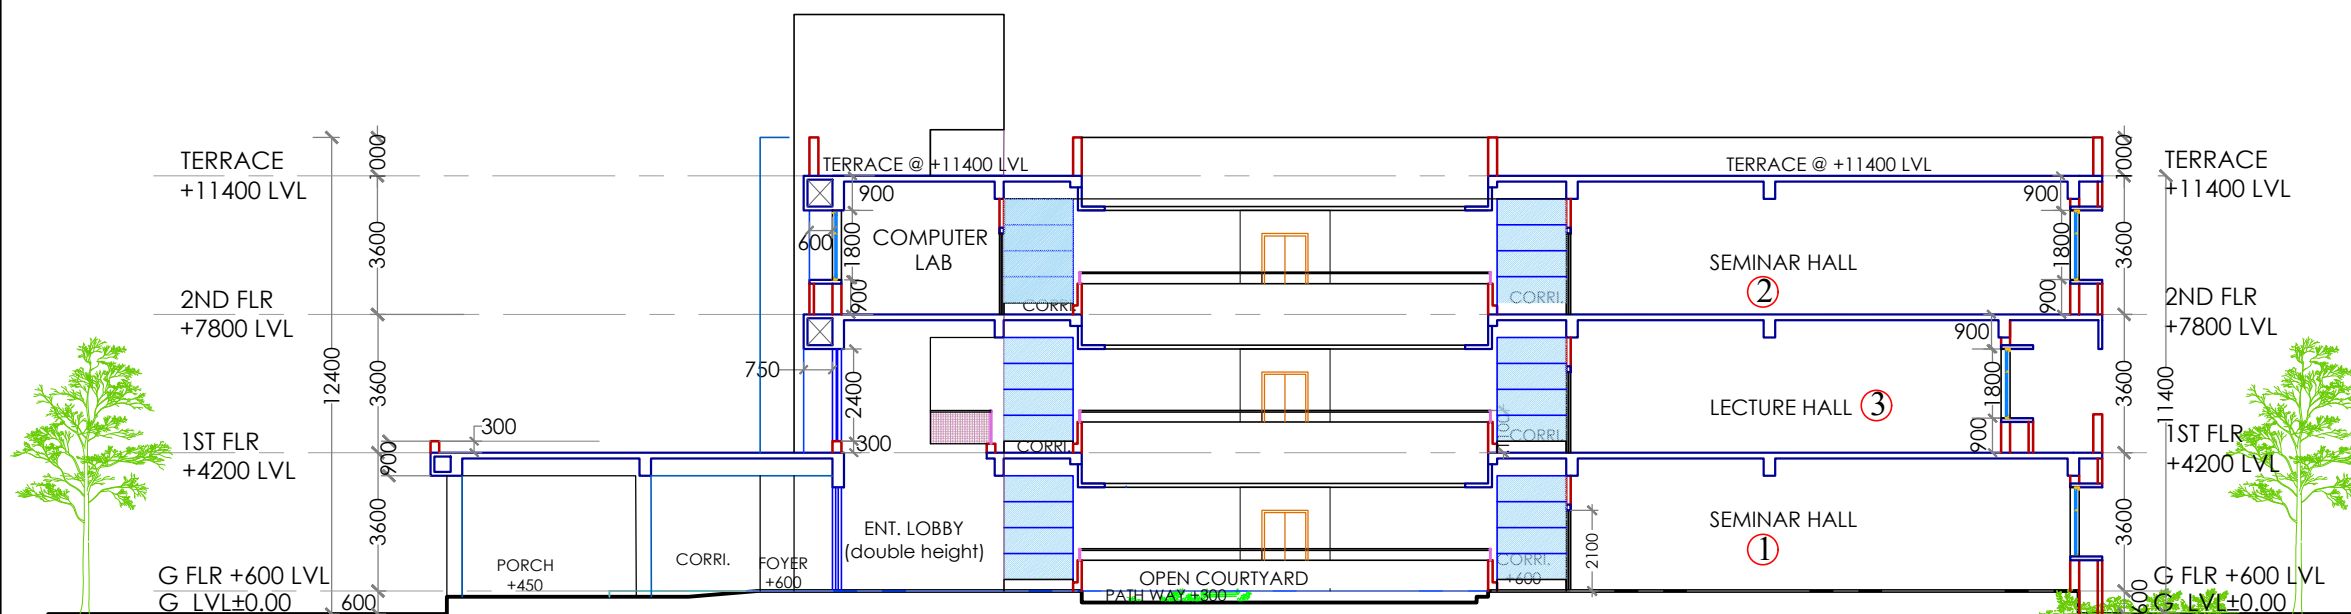

SECTION AT 'AA'

NOTE:
THIS DRAWING IS PREPARED BASED ON THE MINUTES OF MEETING OF SUB -COMMITTEE OF IoE INFRASTRUCTURE COMMITTEE HELD ON 25.10.2021 IN THE OFFICE OF DEAN, SCHOOL OF LIFE SCIENCES.

NOTES :
*सभी माप केवल मल्लिमिटर (लेआउट प्लान- मीटर माप में) में दिए गए हैं।
*केवल लक्षित आयामेन्स को पालन करें।
*इस ड्राइंग में यदि कोई विसंगति हो तो उसे, कन्सिडरेशन से पहले वरिष्ठ वास्तुक (हैदराबाद) के नोटिस में लाया जाए।
*ALL DIMENSIONS ARE IN MILLIMETRE
*ONLY WRITTEN DIMENSIONS SHALL BE FOLLOWED.
*ALL DIMENSIONS SHALL BE CHECKED AT SITE
*IF ANY DISCREPANCY IN THE DRAWING, SHALL BE BROUGHT TO THE NOTICE OF THIS SR.ARCHITECT BEFORE THE EXECUTION OF WORK.

वरिष्ठ वास्तुक , के.लो.न.वि. , हैदराबाद
SENIOR ARCHITECT (HYD-I) , C.P.W.D., HYDERABAD.
लक्षित भवन , नर्मन भवन , कोटी , हैदराबाद .
3RD FLOOR, NIRMAN BHAWAN, KOTI, HYDERABAD.
DRG No:14431 /SA(HYD-I)/715-HRDC/PD/01 संशोधन सं -
REV NO :

स्केल : 1: 200
दिनांक : OCT' 2021
फाइल सं :
FILE NO : 715 - HRDC
आरेखक :
DEALT : Lakshmi Devi
PROPOSED
HUMAN RESOURCE DEVELOPMENT CENTRE AT UNIVERSITY OF HYDERABAD
ELEVATION & SECTION AT 'AA' PREL. DRG.

सहायक वास्तुक ASST.ARCHITECT	स.क.भाषा S.K.BASHA वास्तुक ARCHITECT	डी.वी. रामाना राव D.V.Ramana Rao वरिष्ठ वास्तुक SENIOR ARCHITECT	टी. स. वल्लभनन्द T.S VIVEKANADA अपर महानिदेशक ADG.HYD. REGION
---------------------------------	---	---	--